


Kadastrale afdeling : 13434  
Sectie : F  
Nummer van het Perceel : 0378X

Referentie van het dossier : hj/016978-001  
Schaal : 1/1000  
Toestand op : 01/01/2013

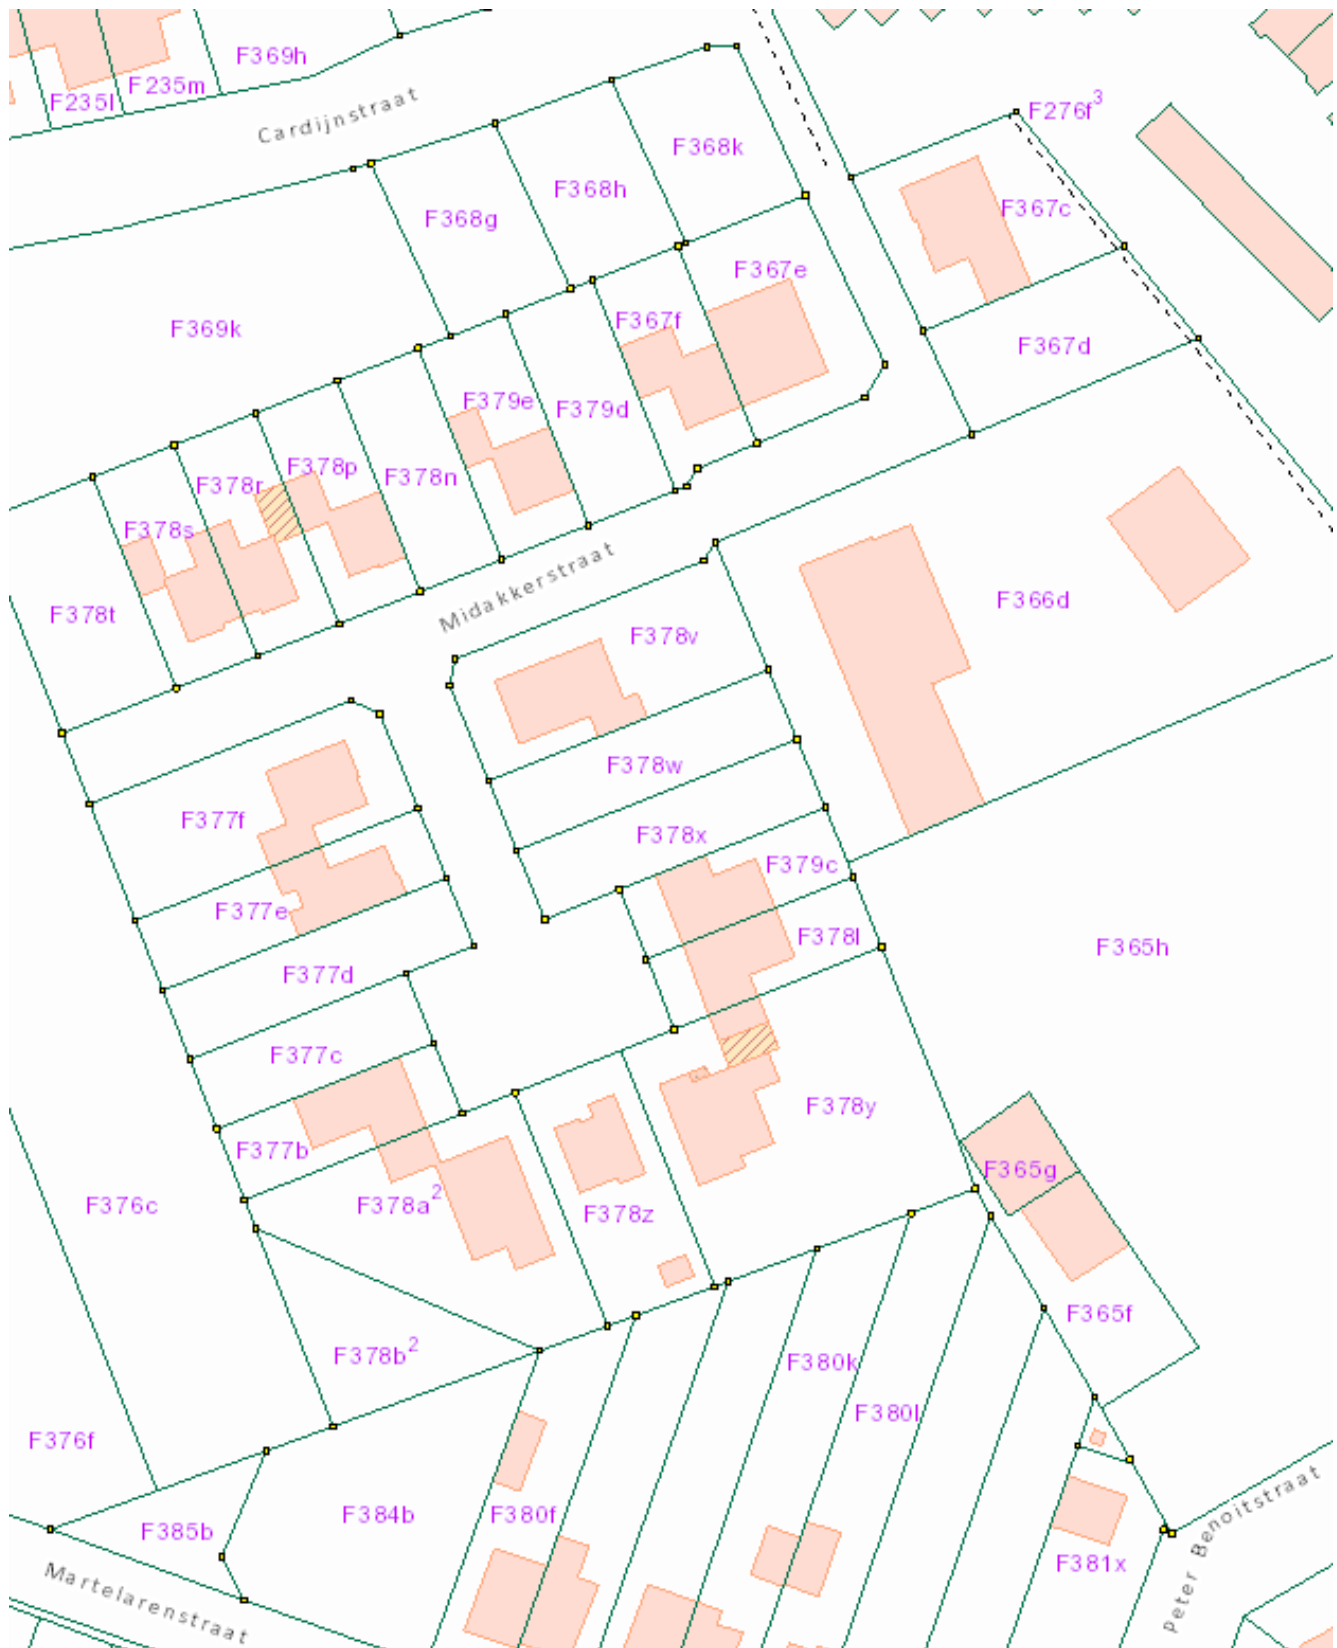

De AAPD, producent van de databank waarin deze gegevens zijn opgenomen geniet de intellectuele eigendomsrechten vermeld in de wet van 30 juni 1994 betreffende het auteursrecht en de naburige rechten.