





LEOPOLDONCK GROBBENDONK

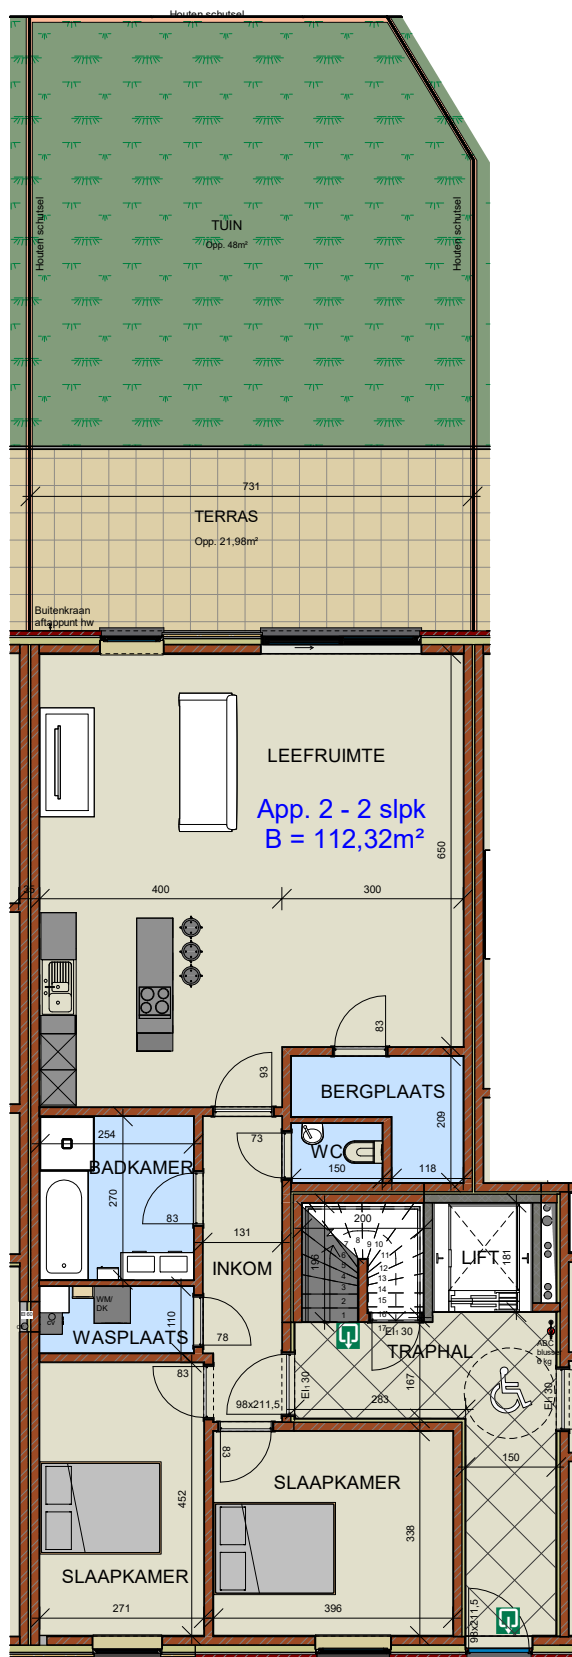

App.2 (gelijkvloers)

Versie 03/10/2018

NIET CONTRACTUEEL DOCUMENT
 - maatvoeringen zijn indicatief
 - inrichting en meubilering zijn suggestief
 - aanpassingen om structurele en/of technische redenen zijn steeds mogelijk
 - beschrijving in het verkoopslastenboek heeft voorrang op de plannen

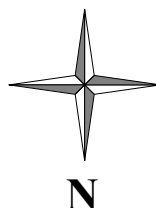

Leopoldstraat 35
B-2280 Grobbendonk

