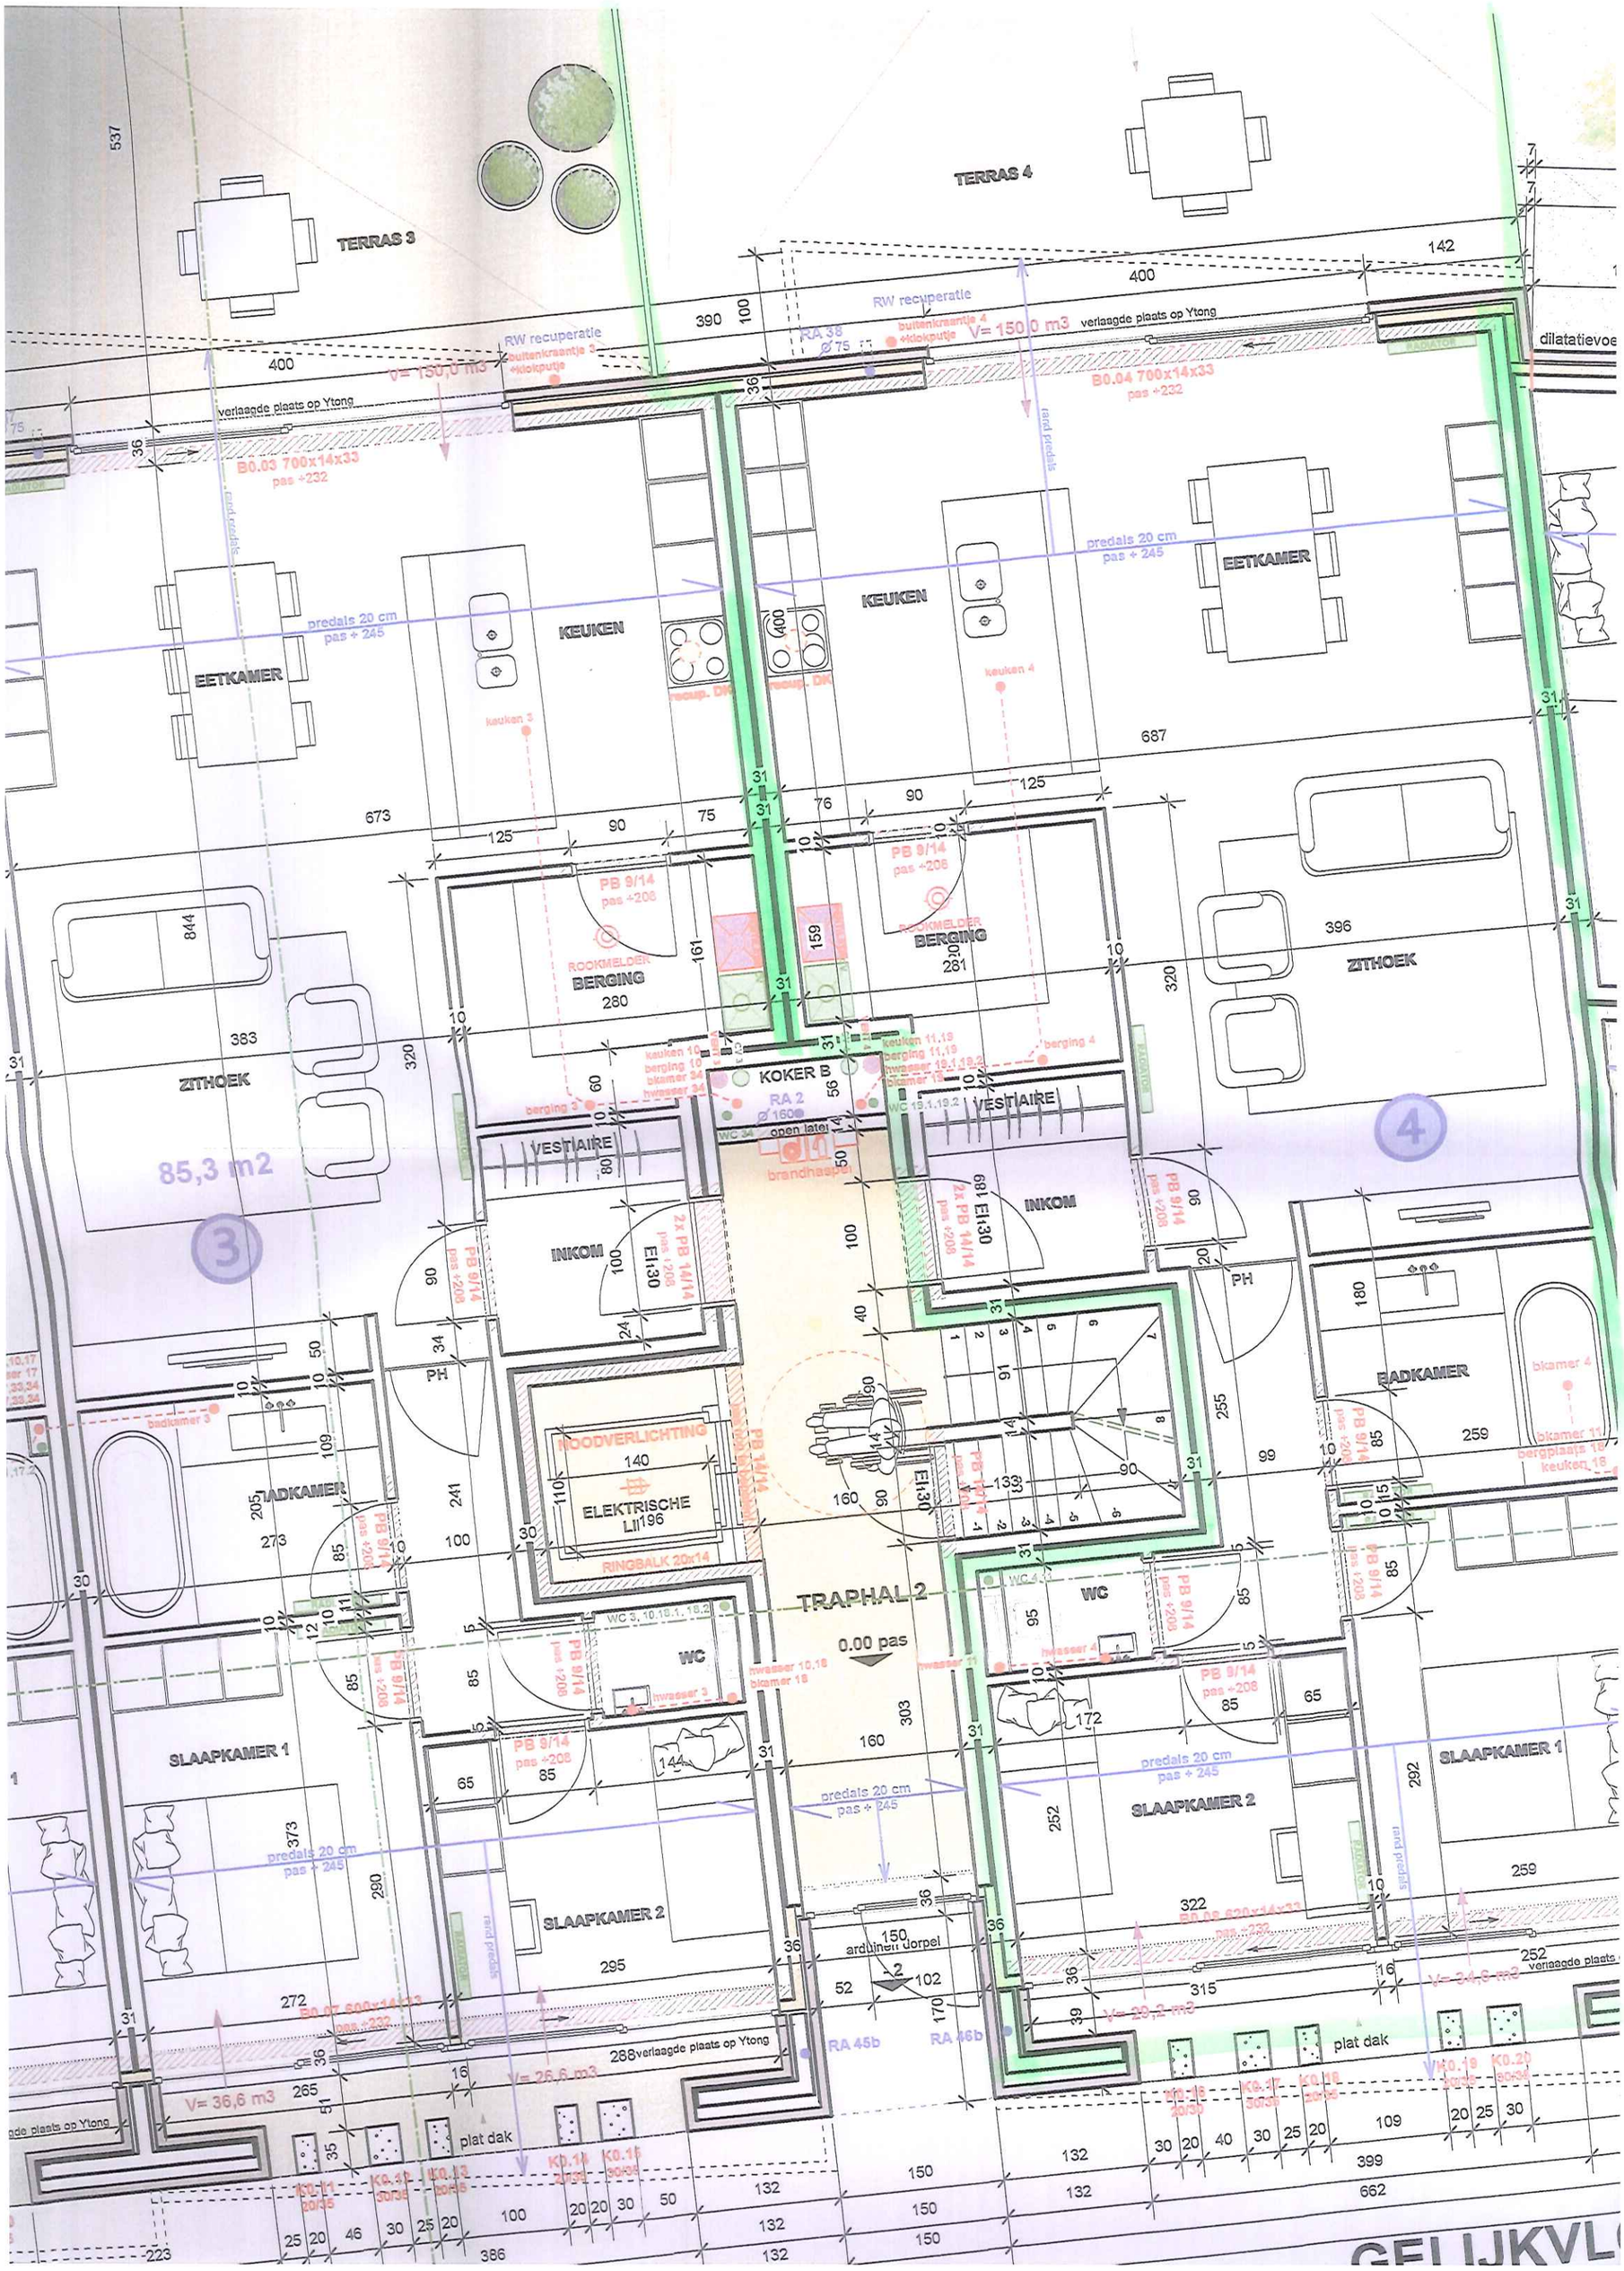

TERRAS 3
TERRAS 4
RW recuperatie
buitenkraantje 3 +klokputje
V= 150,0 m3
verlaagde plaats op Ytong
B0.03 700x14x33
pas +232
B0.04 700x14x33
pas +232
RA 38
RW recuperatie
buitenkraantje 4 +klokputje
V= 150,0 m3
dilatatievoe
rand predals
predals 20 cm
pas + 245
EETKAMER
KEUKEN
KEUKEN
EETKAMER
keuken 3
keuken 4
recup. DK
PB 9/14
pas +208
ROOKMELDER
BERGING
280
BERGING
281
ZITHOEK
ZITHOEK
85,3 m2
KOKER B
RA 2
open later
brandhaspel
VESTIAIRE
VESTIAIRE
INKOM
INKOM
2x PB 14/14
pas +208
El 30
PH
PH
BADKAMER
BADKAMER
NOODVERLICHTING
ELEKTRISCHE
LII
RINGBALK 20x14
TRAPHAL 2
0.00 pas
WC
WC
SLAAPKAMER 1
SLAAPKAMER 1
SLAAPKAMER 2
SLAAPKAMER 2
arduinen dorpel
RA 45b
RA 46b
V= 36,6 m3
V= 26,6 m3
V= 29,2 m3
V= 34,6 m3
plat dak
plat dak
verlaagde plaats op Ytong
GELIJKVL