


ENTE: GEEL 3°AFD
IE: B
260f3
: 12a53ca
AL: 1/400

gekeurd in zitting
het Schepencollege
20 MEI 1997




PUNTSTRAAT: een perceel bouwgrond, met een opp. van 570 m², met een straatbr. van 17 m.
870.000
Not. Jozef COPPENS - 014/61.34.58 223953L8

VERKAVELINGSONTWERP

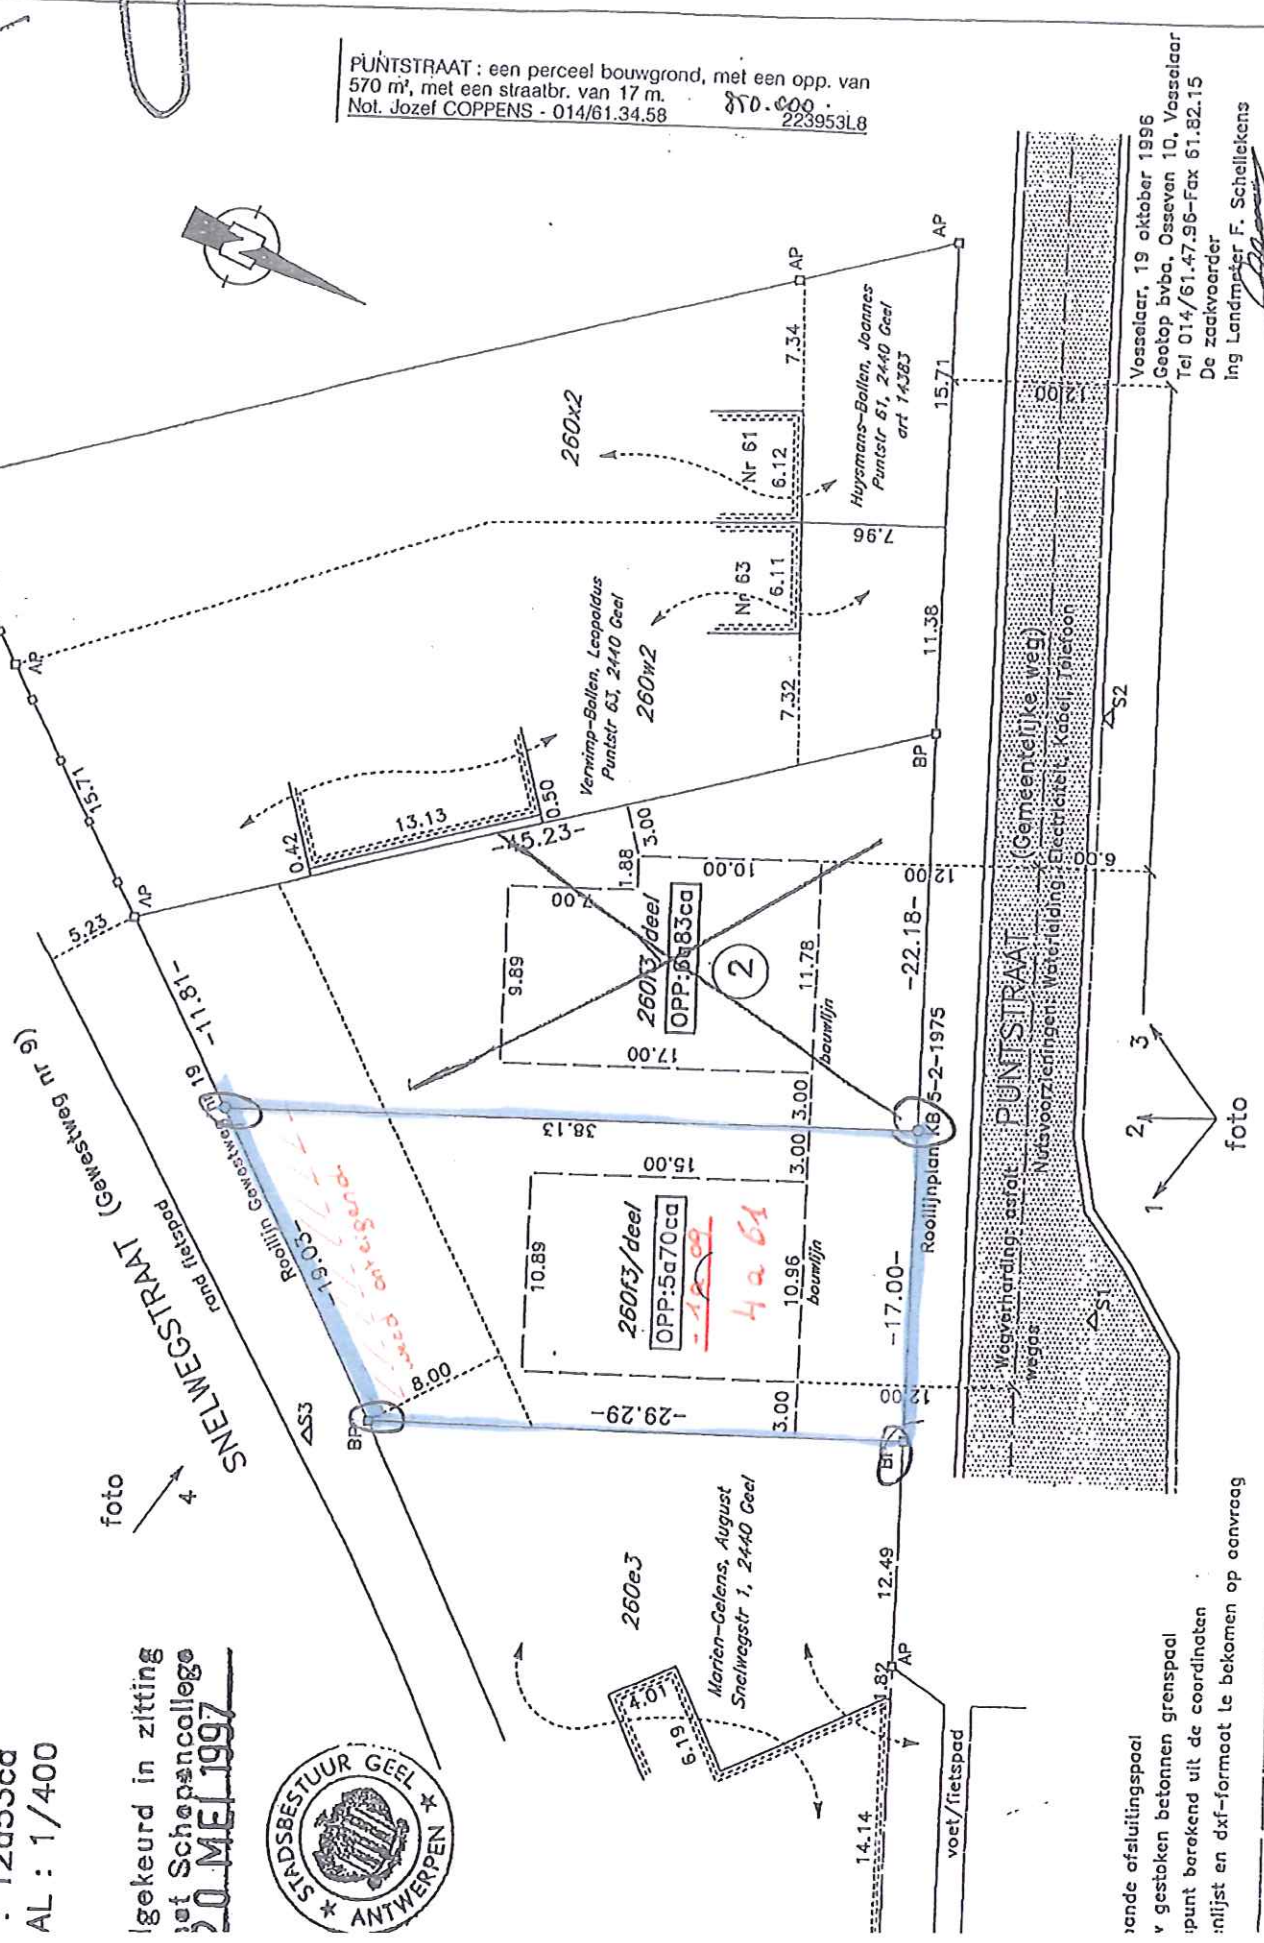

Vosselaar, 19 oktober 1996
Geotop bvba, Osseveen 10, Vosselaar
Tel 014/61.47.96-Fax 61.82.15
De zaakvoerder
ing Landmeter F. Schellekens

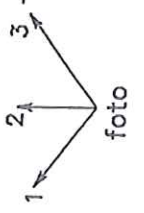

rande afsluitingspaal
v gestoken betonnen grenspaal
punt berekend uit de coördinaten
inlijst en dxf-formaat te bekomen op aanvraag